
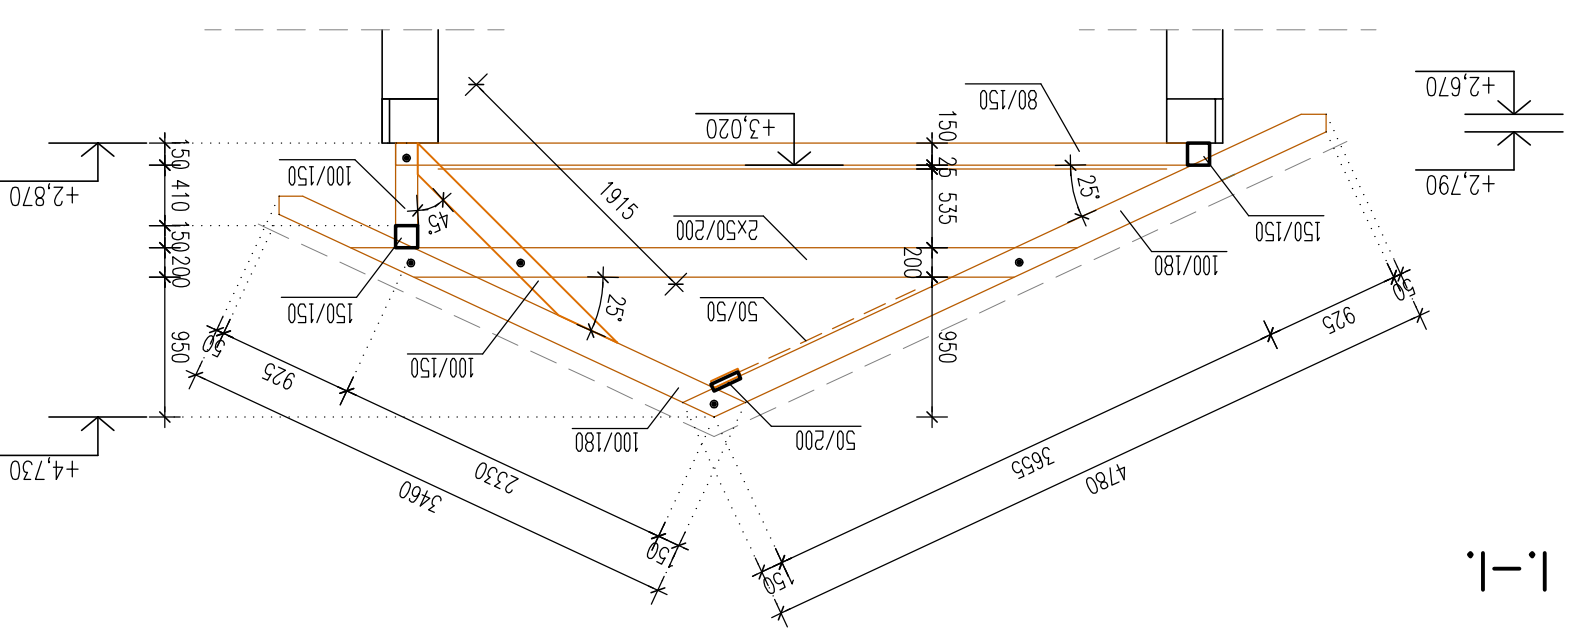


PODORYS KROV

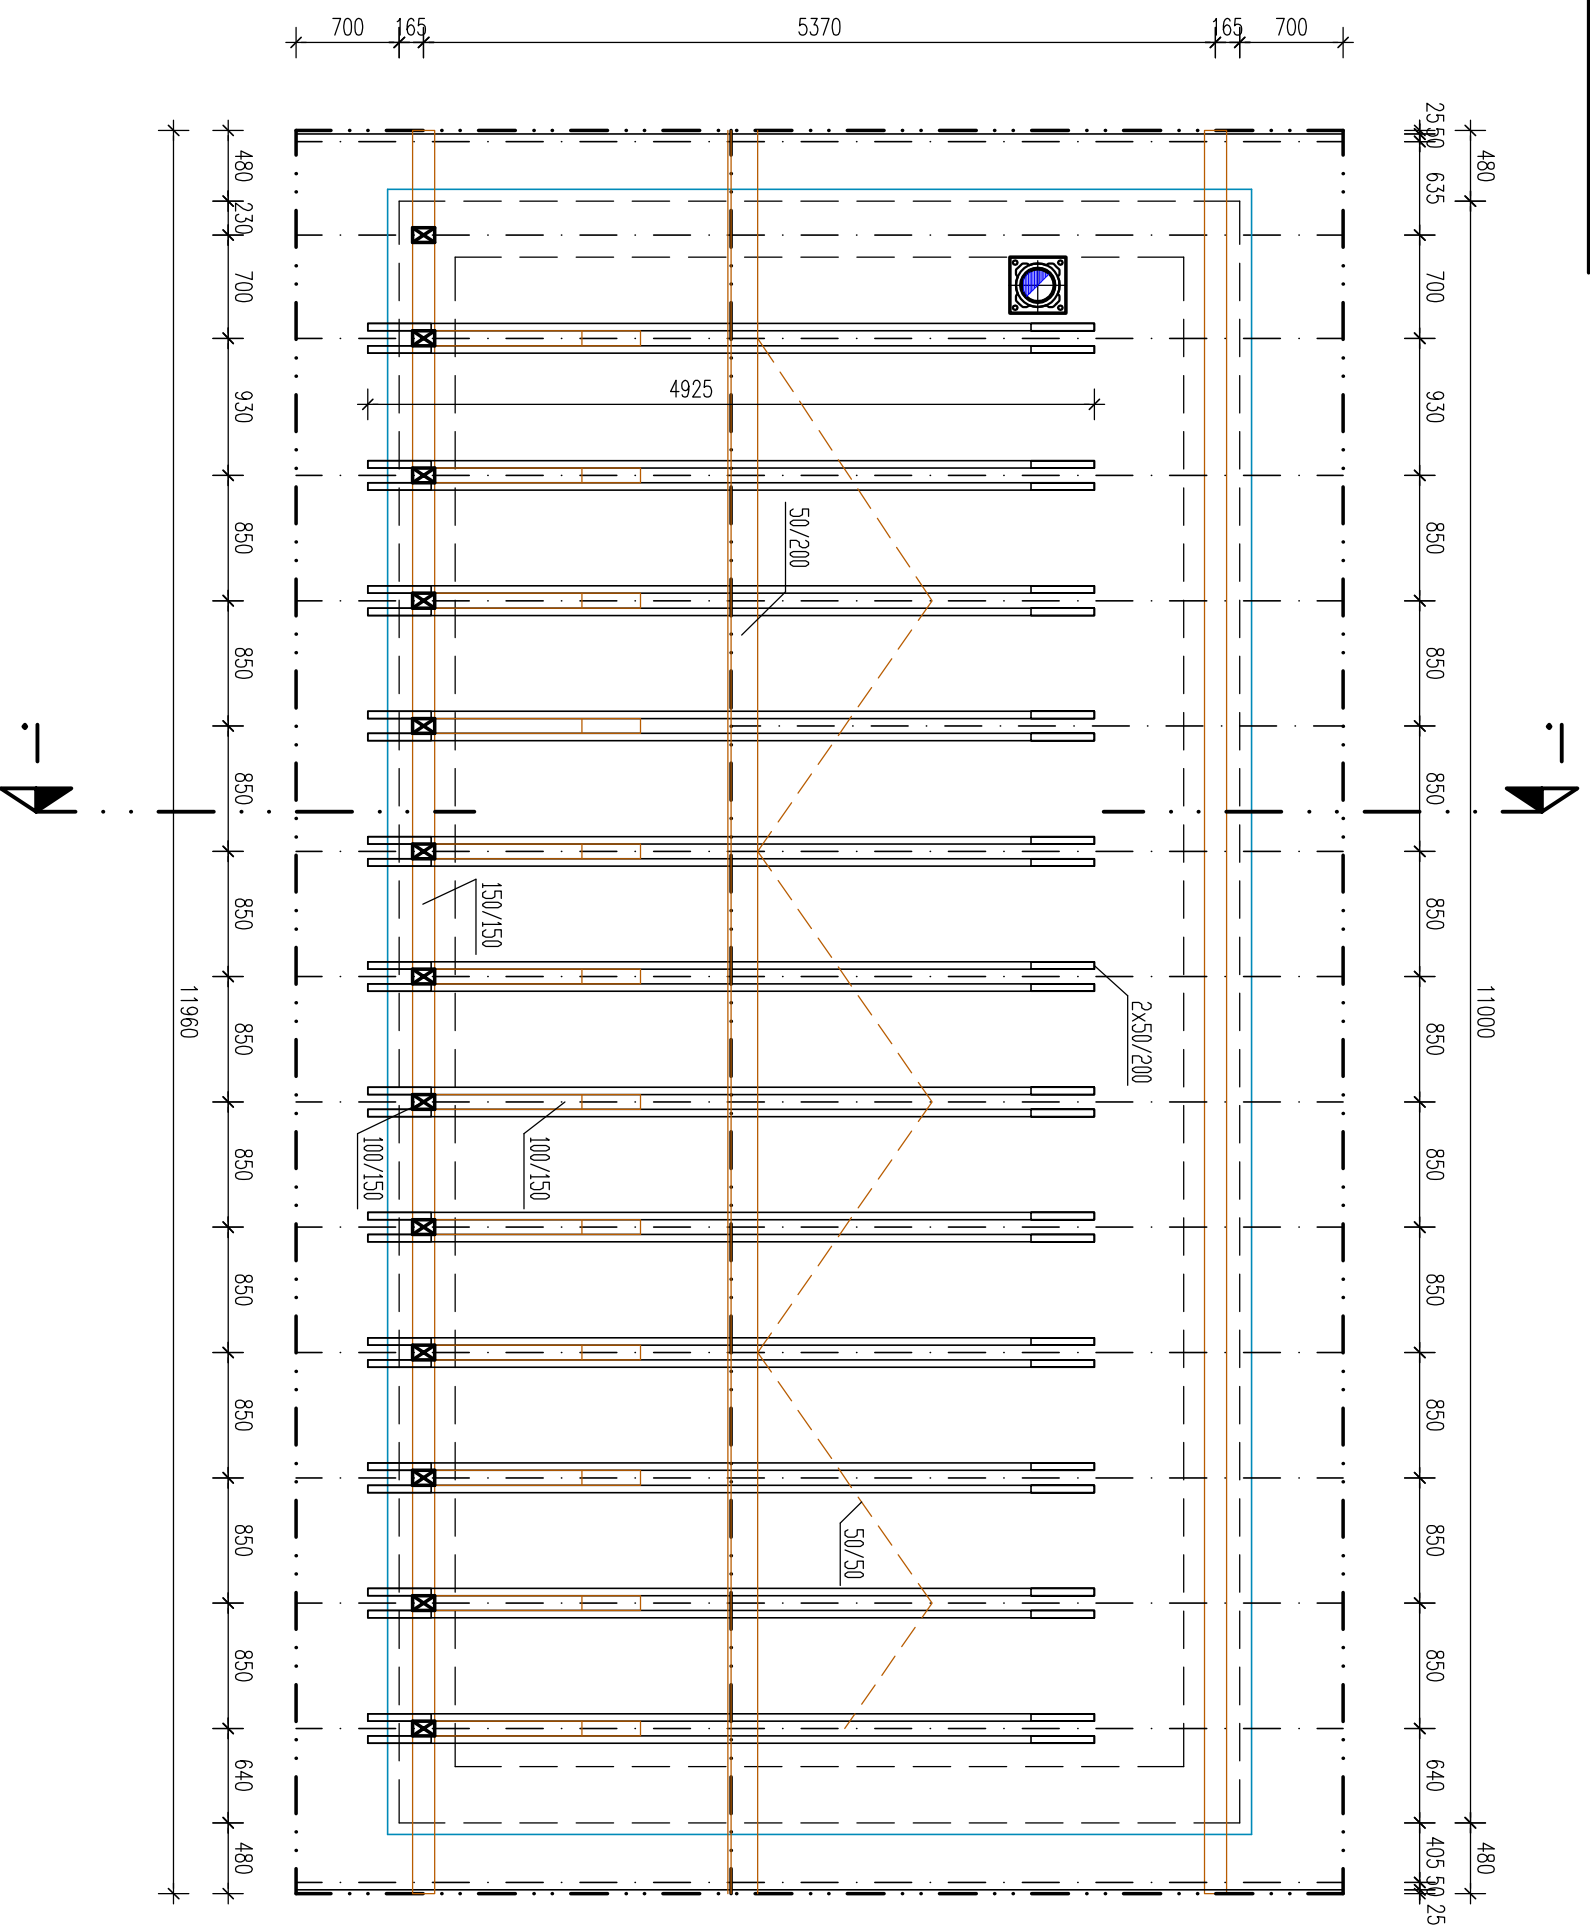

ZODP. PROJEKTANT:	PROJEKTOVAL:	
BODRI MARIAN	GAAL ZOLTAN	
INVESTOR: TOMAŠOVIČ ROBERT		
ZÁHRADNÁ 321/21, 900 26 SLOVENSKÝ GROB		
MIESTO STAVBY: CHORVÁTSKY GROB, k.ú.: CHORVÁTSKY GROB, p.č.: 2213/2,15		
ZÁHRADNÝ DOM - NOVOSTAVBA		
PROFESIA: ARCHITEKTURA		
ARCH. Č. :		
MIERKA: 1:50	VKR. Č. :	A - 6